


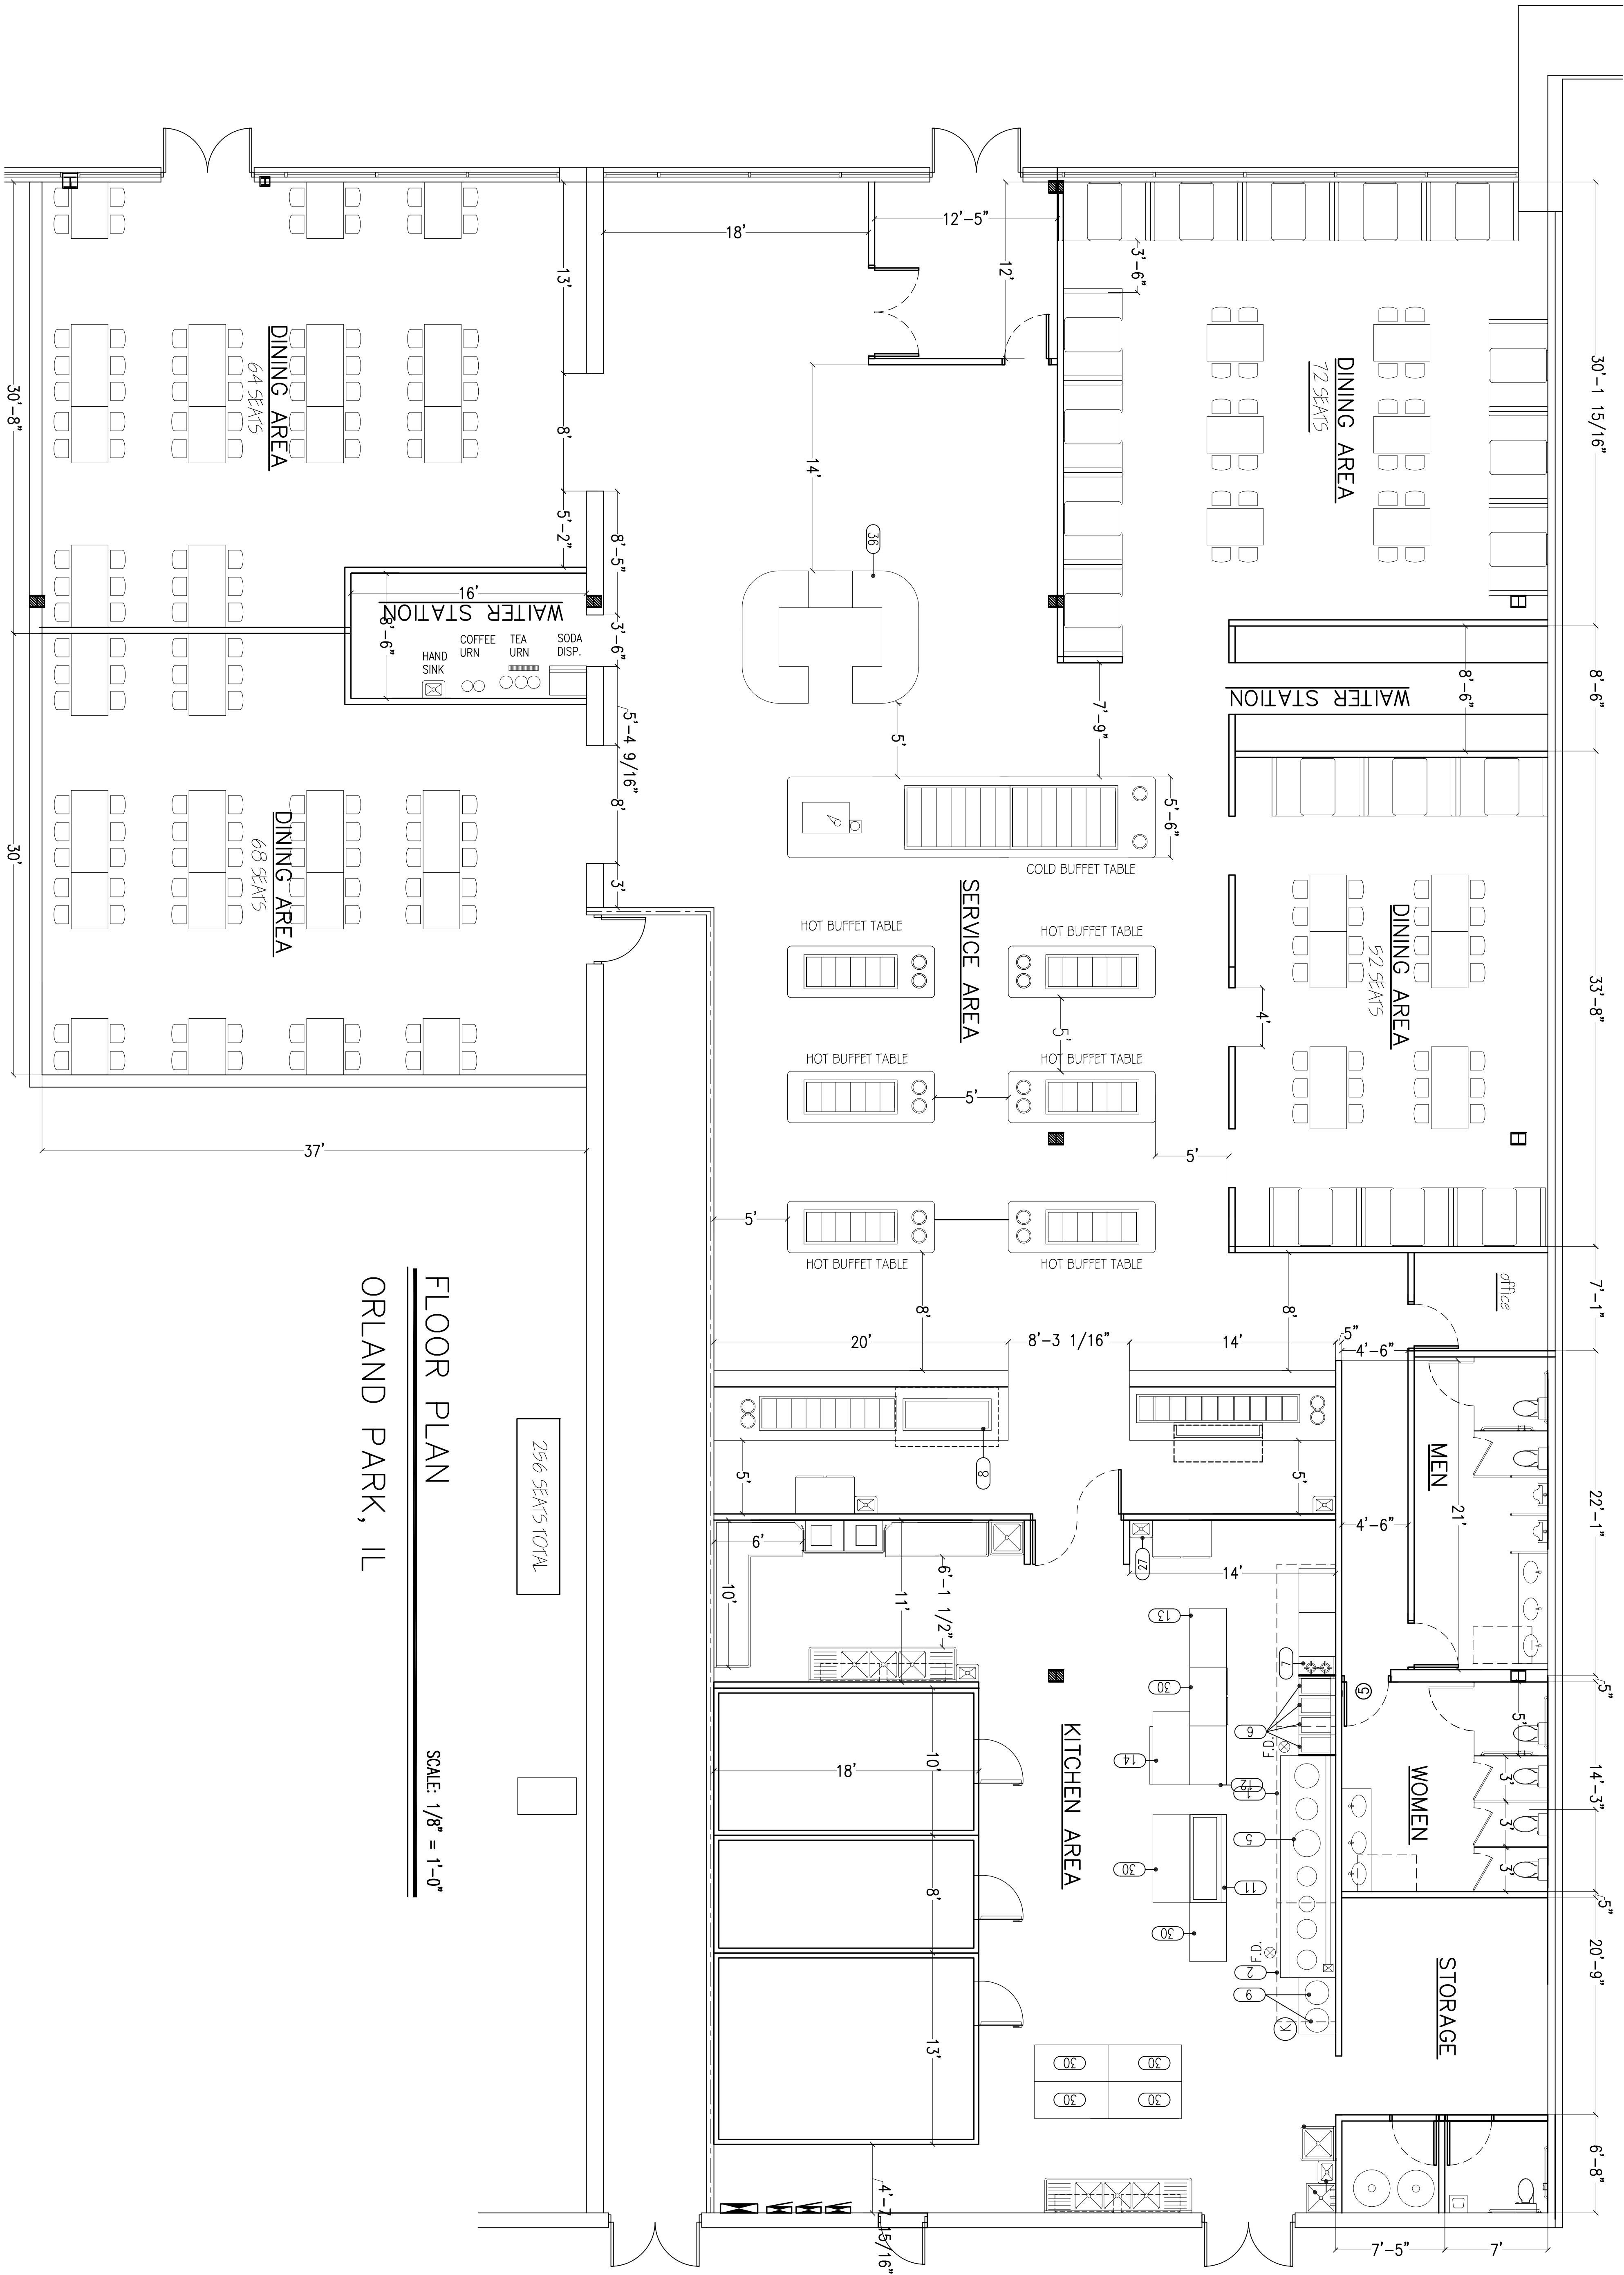

FLOOR PLAN  
ORLAND PARK, IL

SCALE: 1/8" = 1'-0"