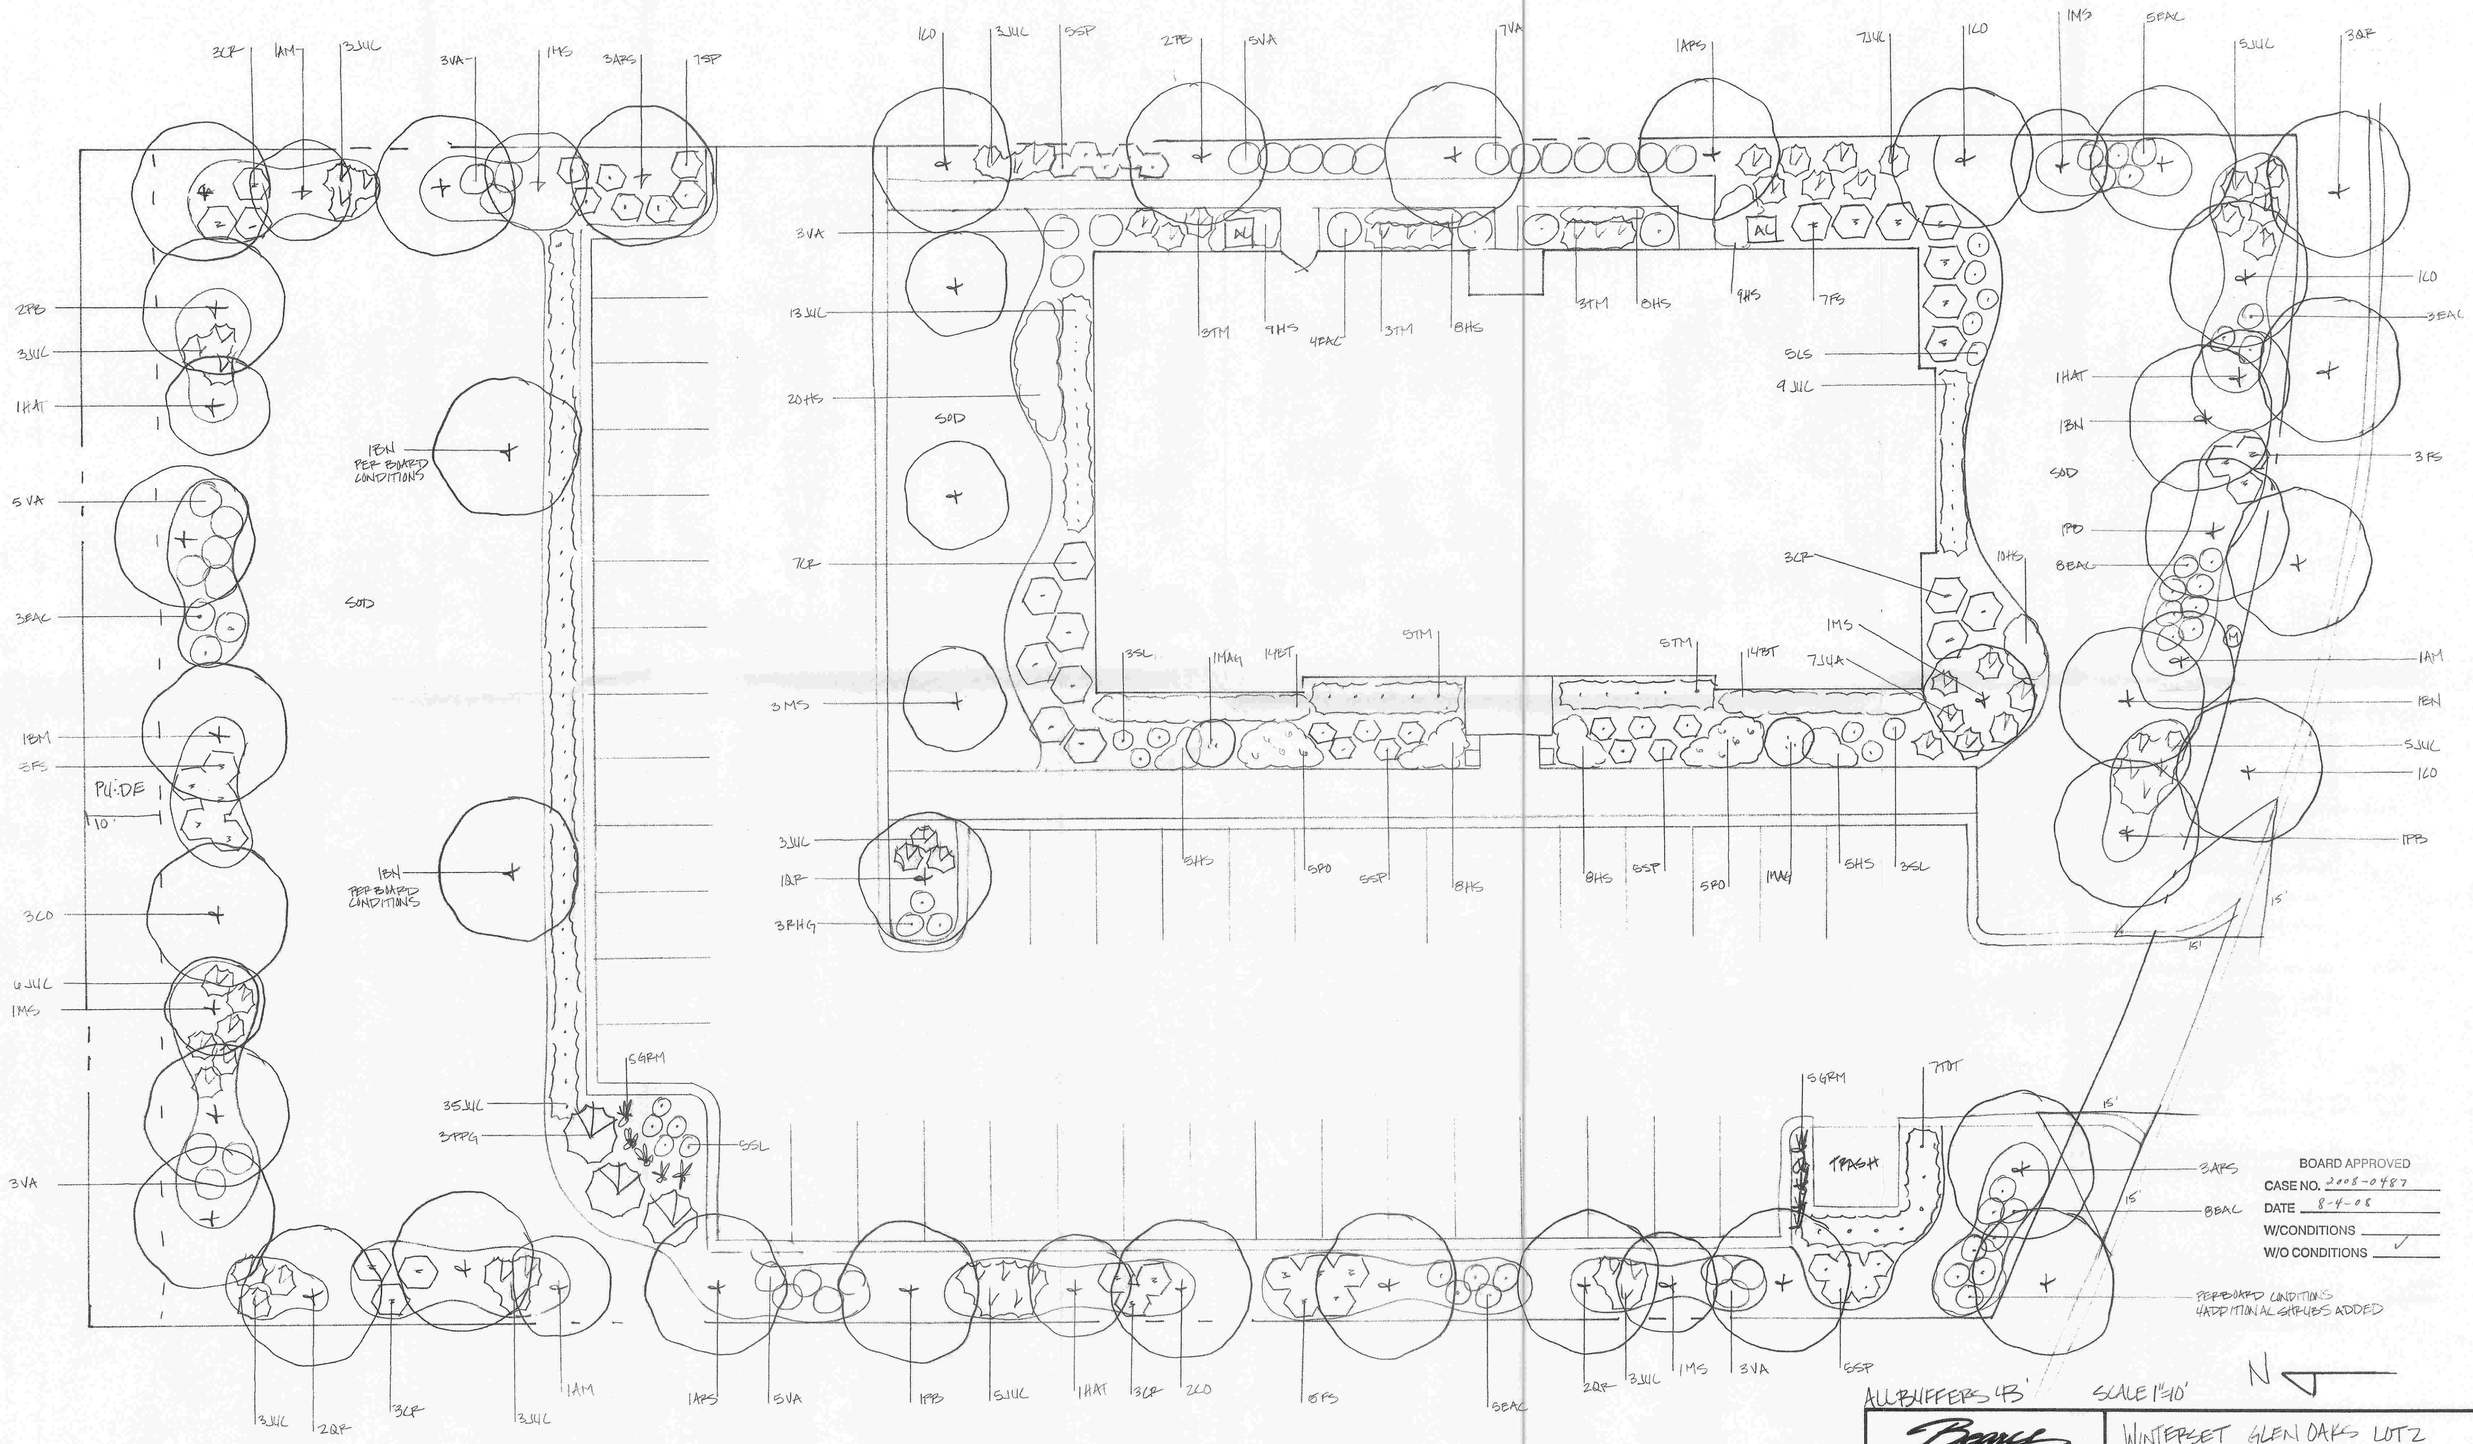
3CP
1AM
13JUC
3VA
1MS
3ARS
7SP
1CO
3JUC
5SP
2PB
5VA
7VA
1APS
7JUC
1CO
1MS
5EAC
5JUC
3QR
3VA
13JUC
20HS
SOD
7CR
3MS
3JUC
1QR
3RHG
2PB
3JUC
1HAT
1BN
PER BOARD CONDITIONS
5VA
3EAC
SOD
1BM
3FS
PRIDE
10'
1BN
PER BOARD CONDITIONS
3CO
6JUC
1MS
35JUC
3PPG
5GRM
5SL
3VA
3JUC
2QR
3CP
3JUC
1AM
1APS
5VA
1PB
5JUC
1HAT
3CP
2CO
5FS
5EAC
2QR
3JUC
1MS
3VA
5SP
3TM
9HS
4EAC
3TM
8HS
3TM
8HS
9HS
7FS
5LS
9JUC
3CP
10HS
1MS
7JUA
5TM
5TM
14BT
14BT
3SL
1MAY
5HS
5PO
5SP
8HS
8HS
8SP
5PO
1MAY
5HS
3SL
1CO
3EAC
1HAT
1BN
3FS
SOD
1PB
8EAC
1AM
1BN
5JUC
1CO
1PB
15'
15'
5GRM
7TOT
TRASH
15'
3APS
8EAC
15'
PER BOARD CONDITIONS
(ADDITIONAL SHRUBS ADDED)
ALL BUFFERS 15'
SCALE 1"=10'
N
BOARD APPROVED
CASE NO. 2008-0487
DATE 8-4-08
W/CONDITIONS
W/O CONDITIONS ✓
Bonus
LANDSCAPING
15001 W. 159TH St.
Lockport, IL 60441
(815)838-4100
WINTERSET GLEN OAKS LOT 2
DATE: 2008 08
SCALE: 1"=10'
DRAWN BY: KLT
REVISED:
CONDO ASSOCIATION
ORLAND PARK, IL
DRAWING NUMBER: PG 2