PLAN NORTH
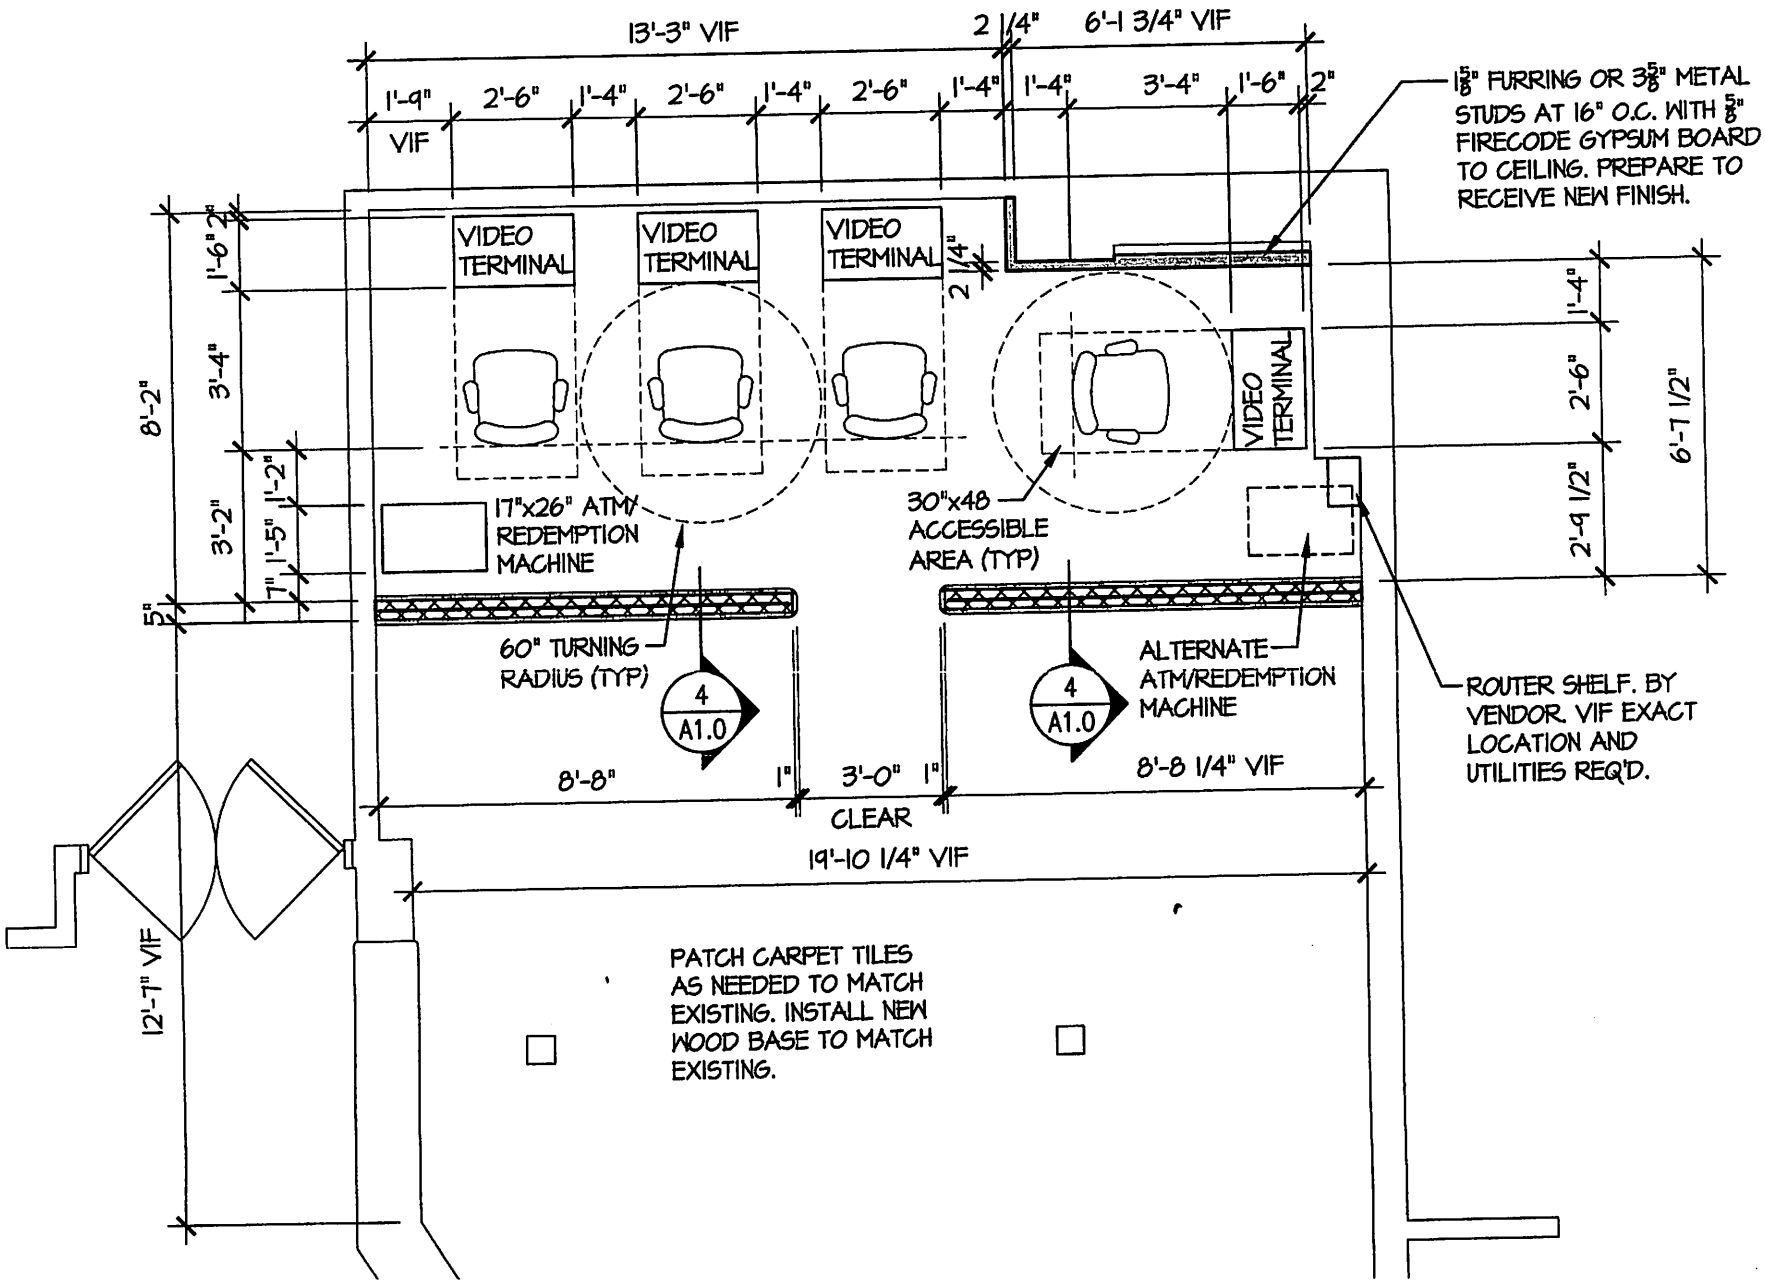
A1.0 SCALE: 1/4"=1'-0"